



MIRADOR DE COMPOSTELA F1  
Disponibles dos locales comerciales independientes  
Ambos locales tienen fachada a la calle principal.

LOCAL 1A

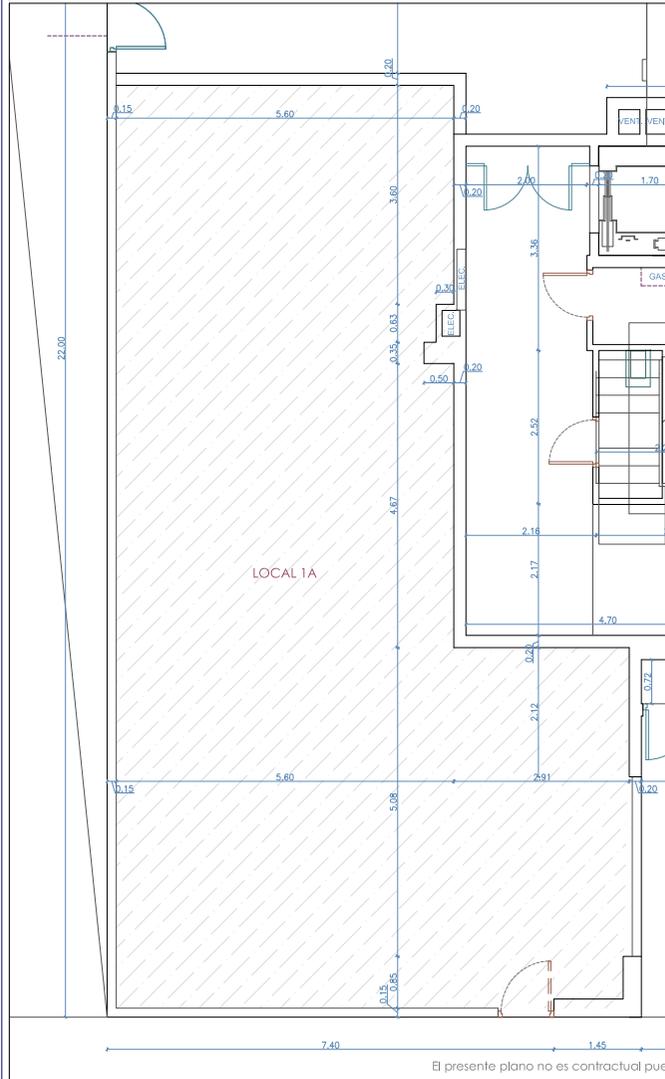

LOCAL 2

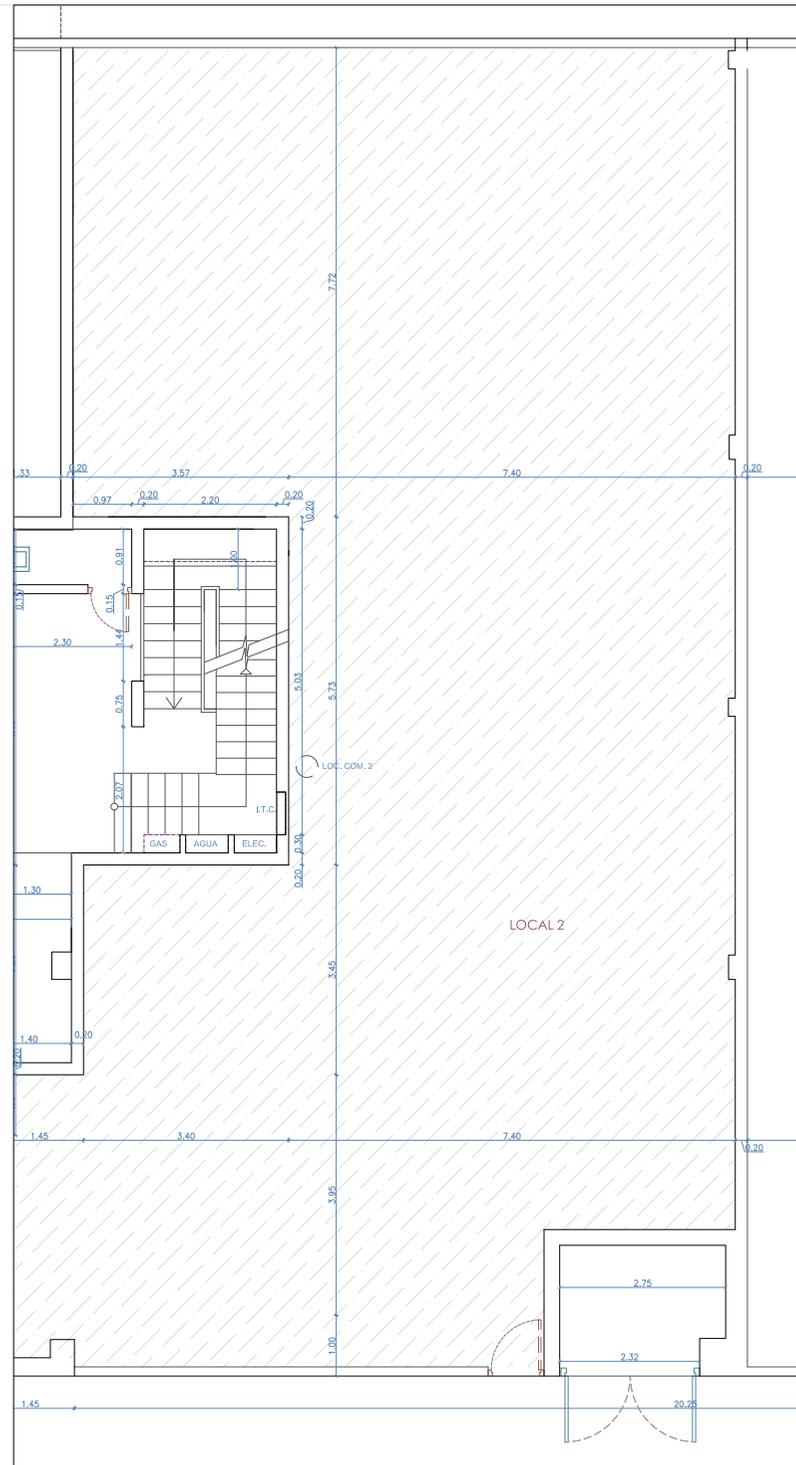

**MIRADOR DE COMPOSTELA F1**  
Mirador de Compostela es una promoción de viviendas que se entregó en el 2008, situada en Ames a escasos 15 minutos de Santiago de Compostela, y se localiza en el borde del Parque de los Cerezos sobre el que tiene vistas, en la intersección entre la avenida principal y la una vía residencial.

**LOCALES COMERCIALES**  
Los locales comerciales disponen de un espacio diáfano de una planta con todas las preinstalaciones previstas para el ejercicio de cualquier actividad.

Con plazas de aparcamiento para los clientes y para la logística del negocio están definidas para incluir todas las facilidades

**PLAZAS DE GARAJE**  
el edificio dispone de plazas de aparcamiento específicas para los locales

| LOCALES  |                       |
|----------|-----------------------|
| LOCAL 1A | 104.41 m <sup>2</sup> |
| LOCAL 2  | 219.37m <sup>2</sup>  |

www.inmopuentes.es info@inmopuentes.com TF: 881091212

**puentes**  
inmobiliaria

**MIRADOR DE COMPOSTELA FASE I**  
AMES, MILLADOIRO  
Rúa Agro da Vella nº 2 **MI L**

|                             |                       |
|-----------------------------|-----------------------|
| Superficie útil contractual | d 104m <sup>2</sup>   |
| Precio venta                | d 162m <sup>1</sup> € |

E 1:75 (LOCAL 1A)  
E 1:75 (LOCAL 2)